
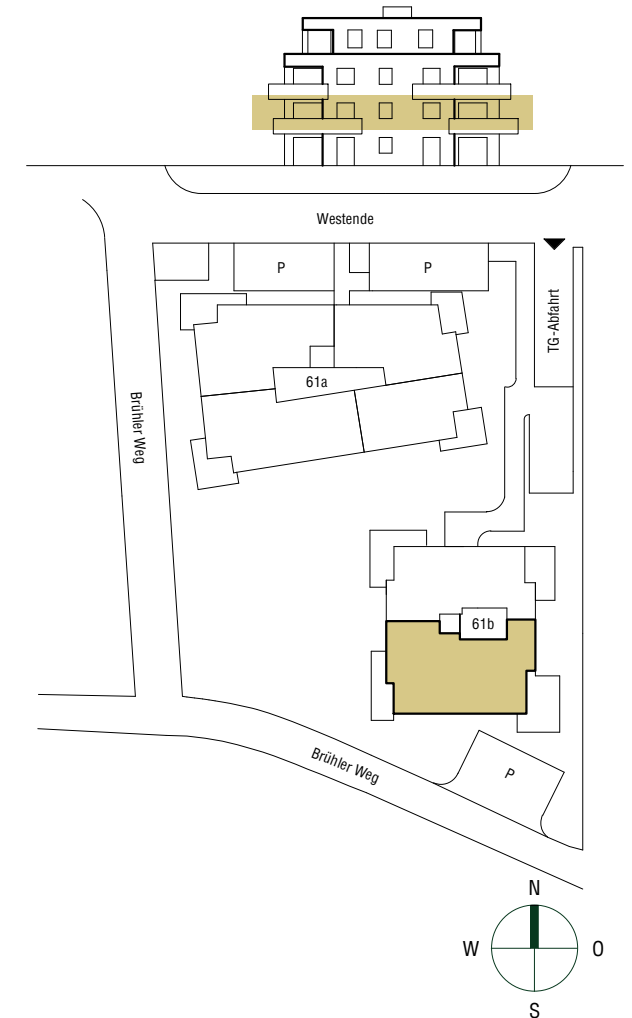


Maßstab 1 : 100

4-Zimmer ETW
1.Obergeschoss

61b.1.1

Wohnfläche (inkl. Balkon/Terrasse) ca. 120,6 m²

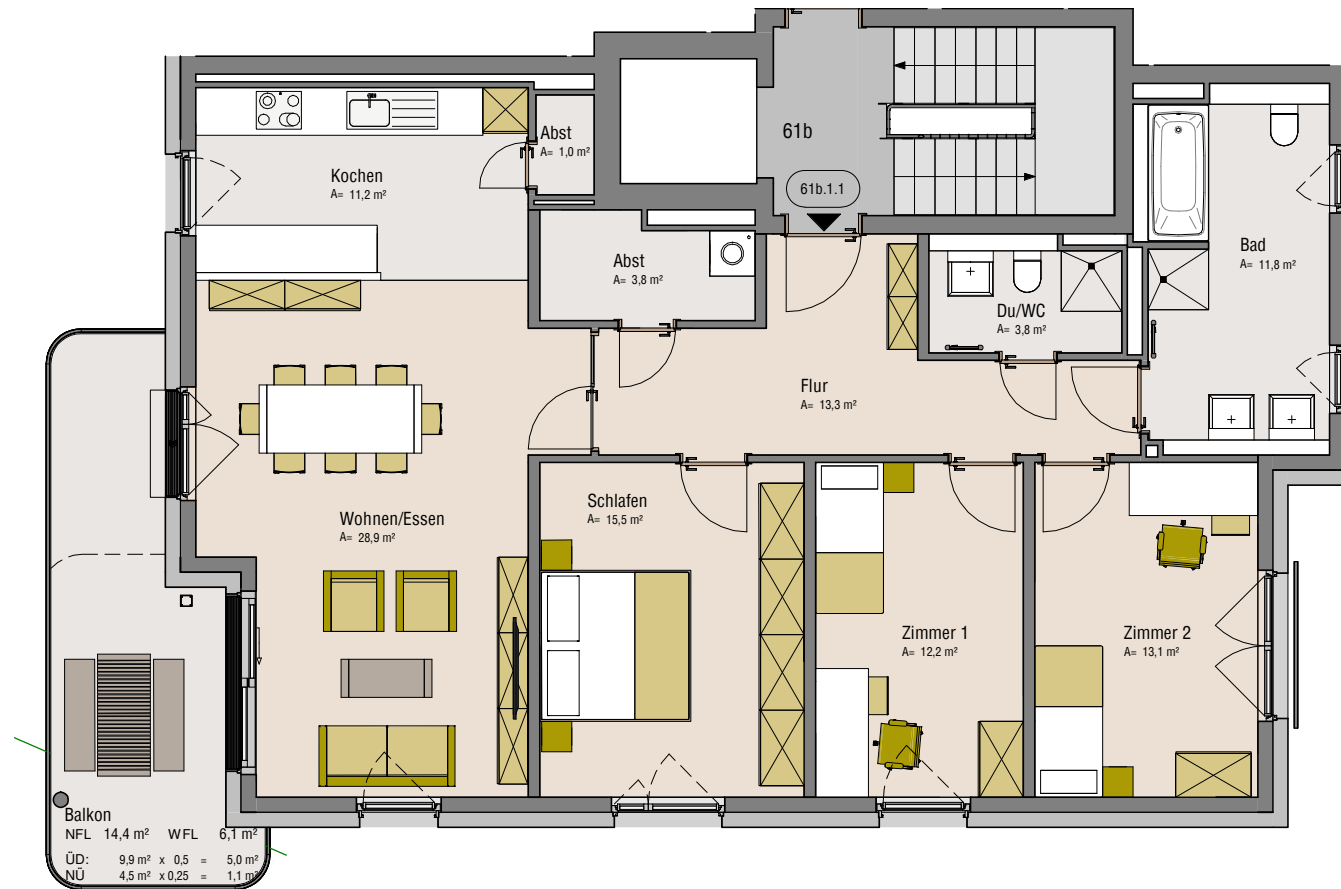

Änderung: Die Fenster in Schlafen, Zimmer 1 und Zimmer 2 werden teilweise entgegen der gegenwärtigen Darstellung bodentief und nicht mit Brüstung ausgeführt!

Das Mobiliar ist nicht im Kaufpreis enthalten. Bei den dargestellten Innenausstattungen handelt es sich um Gestaltungsbeispiele.

Nach § 35 LBO BW ist die Wohnung barrierefrei nutzbar und mit dem Rollstuhl zugänglich.