
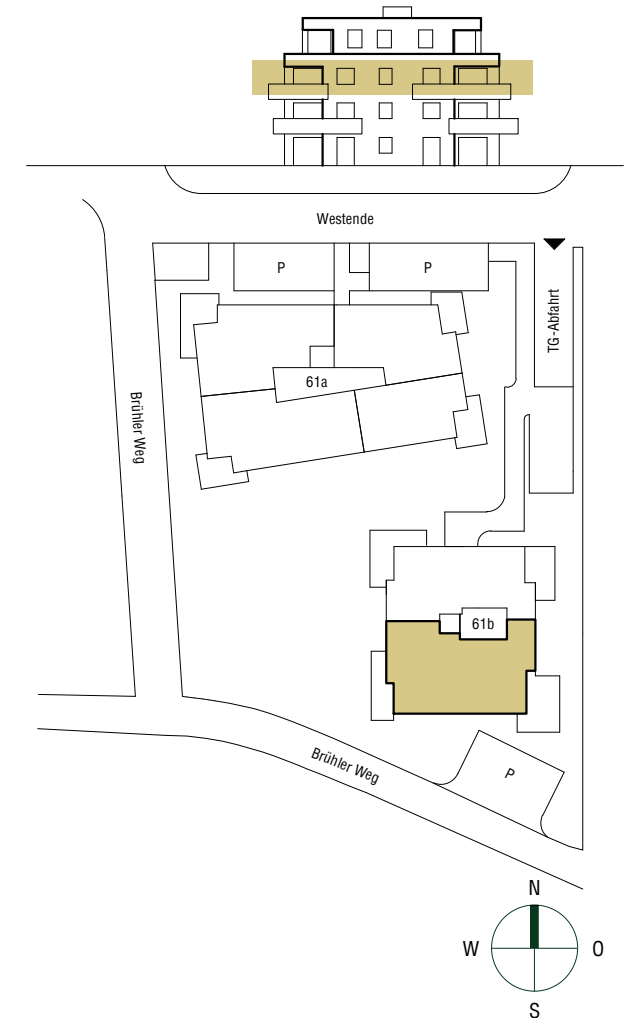


Maßstab 1 : 100

4-Zimmer ETW
2.Obergeschoss

61b.2.1

Wohnfläche (inkl. Balkon/Terrasse) ca. 118,7 m²

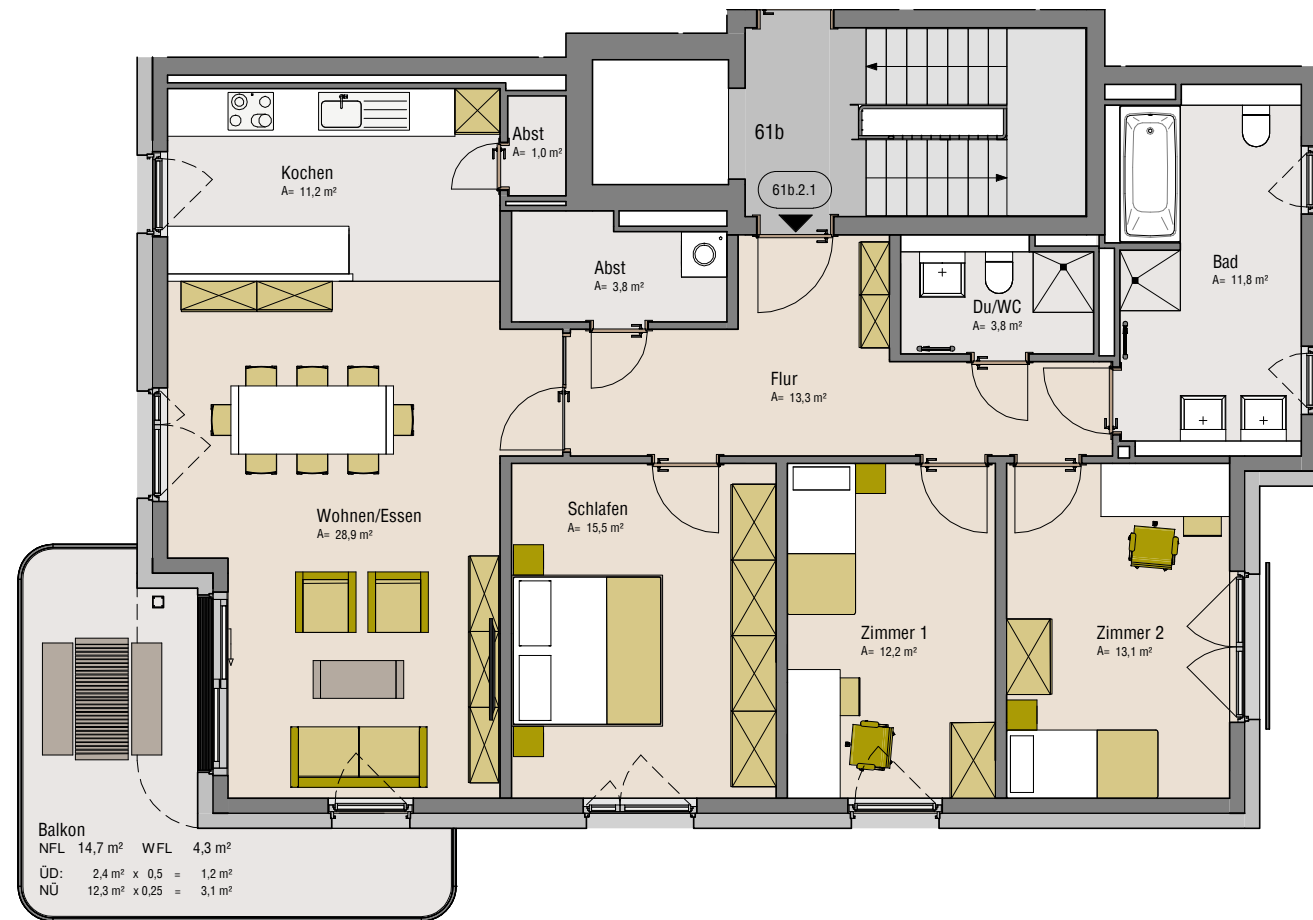

Änderung: Die Fenster in Schlafen, Zimmer 1 und Zimmer 2 werden teilweise entgegen der gegenwärtigen Darstellung bodentief und nicht mit Brüstung ausgeführt!